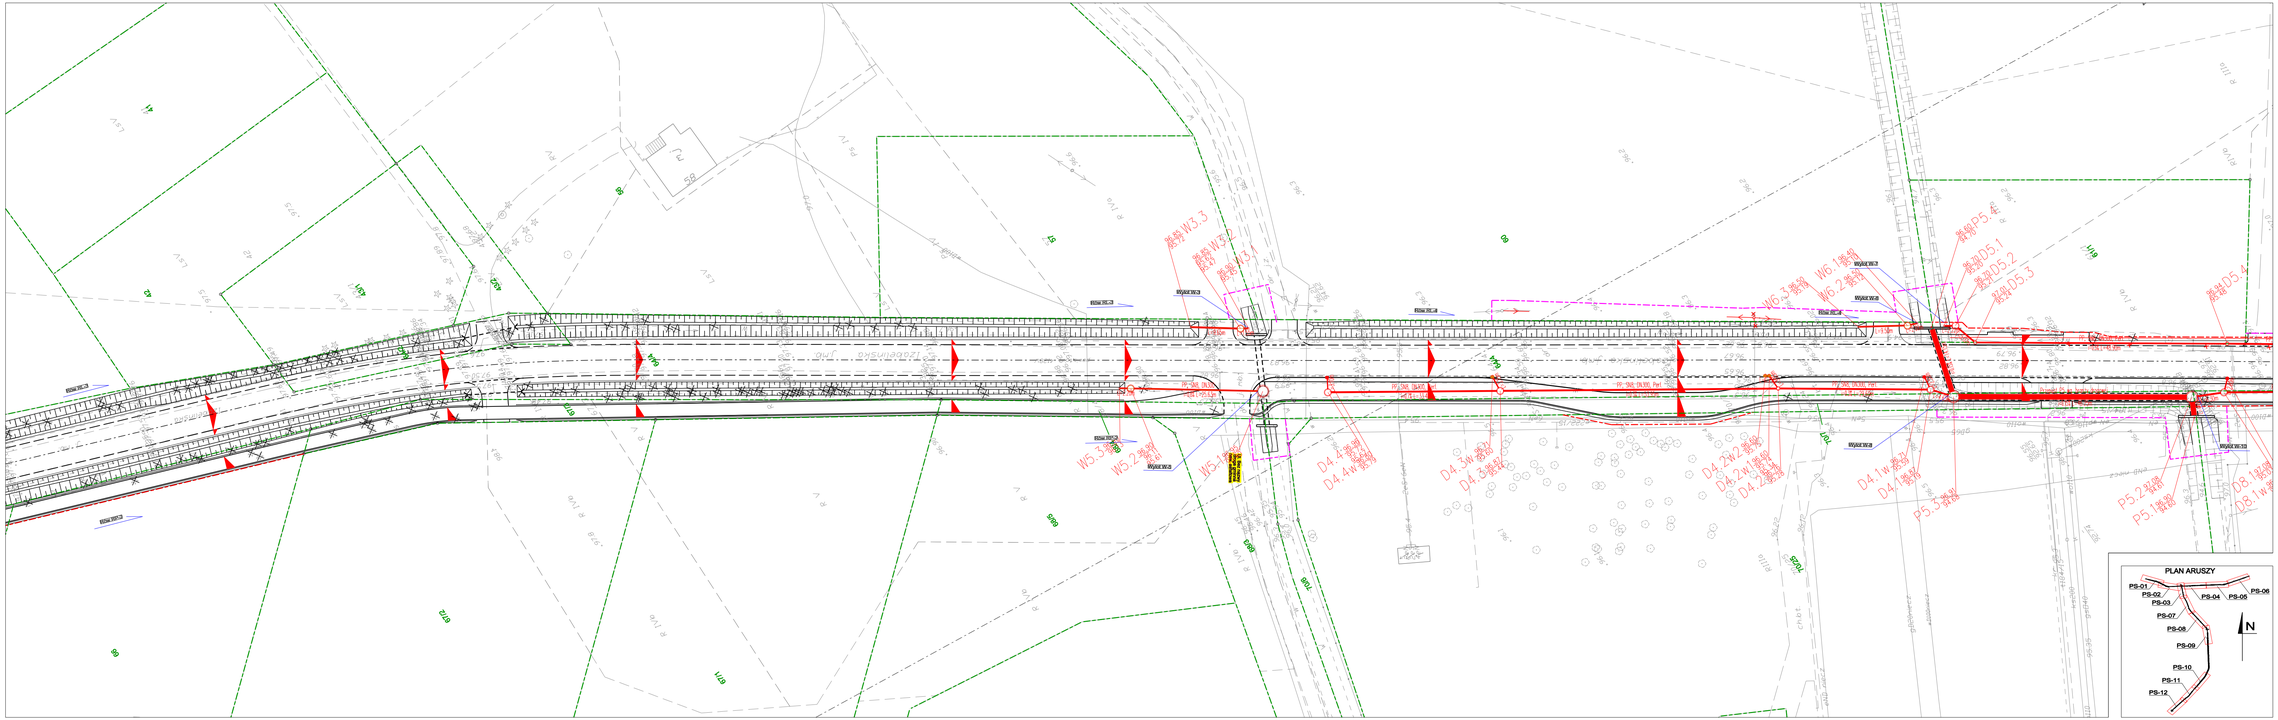

LEGENDA

Branża sanitarna:

- proj. kanalizacja deszczowa
- 92.10 / 89.64 — proj. rzędne kanalizacji deszczowej
- proj. wpust uliczny
- proj. wpust krawężnikowy
- proj. wpust liniowy dł. 1 m z osadnikiem systemowym

Branża drogowa:

- proj. krawężnik uliczny
- proj. krawężnik wtopiony
- proj. krawężnik najazdowy
- proj. obrzeże chodnikowe
- proj. opornik drogowy
- istn. granice działek ewidencyjnych
- proj. granice działek ewidencyjnych ZRID
- proj. granice czasowego zajęcia ZRID
- istn. granice obrębów
- 2% — proj. spadek poprzeczny nawierzchni
- 98 — istn. numery działek ewidencyjnych
- proj. likwidacja istniejącej infrastruktury
- proj. wycinka drzew

Branża elektroenergetyczna:

- proj. oprawa oświetleniowa
- proj. słup elektroenergetyczny
- proj. kabel elektroenergetyczny

Branża teletechniczna:

- proj. słup teletechniczny
- proj. kabel teletechniczny

Branża teletechniczna:

- proj. sieć gazociągowa

- D2.14 — proj. kanalizacja deszczowo - drenażowa nr 2, studnia nr 14
- K1.2 — proj. kanalizacja deszczowa nr 1, studnia nr 2
- P1.2 — proj. przepust nr 5, studnia nr 2, branża drogowa

Inwestor:

ZARZĄD POWIATU WARSZAWSKIEGO ZACHODNIEGO z siedzibą ul. Poznańska 129/133 05-850 Ożarów Mazowiecki

Wykonawca:

BIURO USŁUG INŻYNIERSKICH
Bartłomiej Maletka
ul. Cedrowa 22 Hipolitów, 05-074 Halinów
Tel./Fax: (+48) 22 787 46 23
e-mail: biuro@buibm.pl www.buibm.pl

Inwestycja:

Rozbudowa drogi powiatowej nr 4128W ul. Izabelińska i ul. Sienkiewicza oraz drogi powiatowej nr 4130W ul. 3-go Maja wraz z budową ronda na skrzyżowaniu ul. 3-go Maja i ul. Sienkiewicza w m. Izabelin, gm. Izabelin i gm. Stare Babice

Tytuł rysunku: PLAN SYTUACYJNY	Skala: 1:500
Faza: PROJEKT WYKONAWCZY	Branża: SANITARNA
Projektant: mgr inż. Mariusz Skruszeniec upr. nr Wa-120/02	Podpis:
Sprawdzający: mgr inż. Wojciech Barański upr. nr St 359/88	Podpis:
Opracował: mgr inż. Bartłomiej Maletka Rafał Polak	Podpis:
Data: lipiec 2016	Nr rys.: KD-PS-10 — Tom: III