


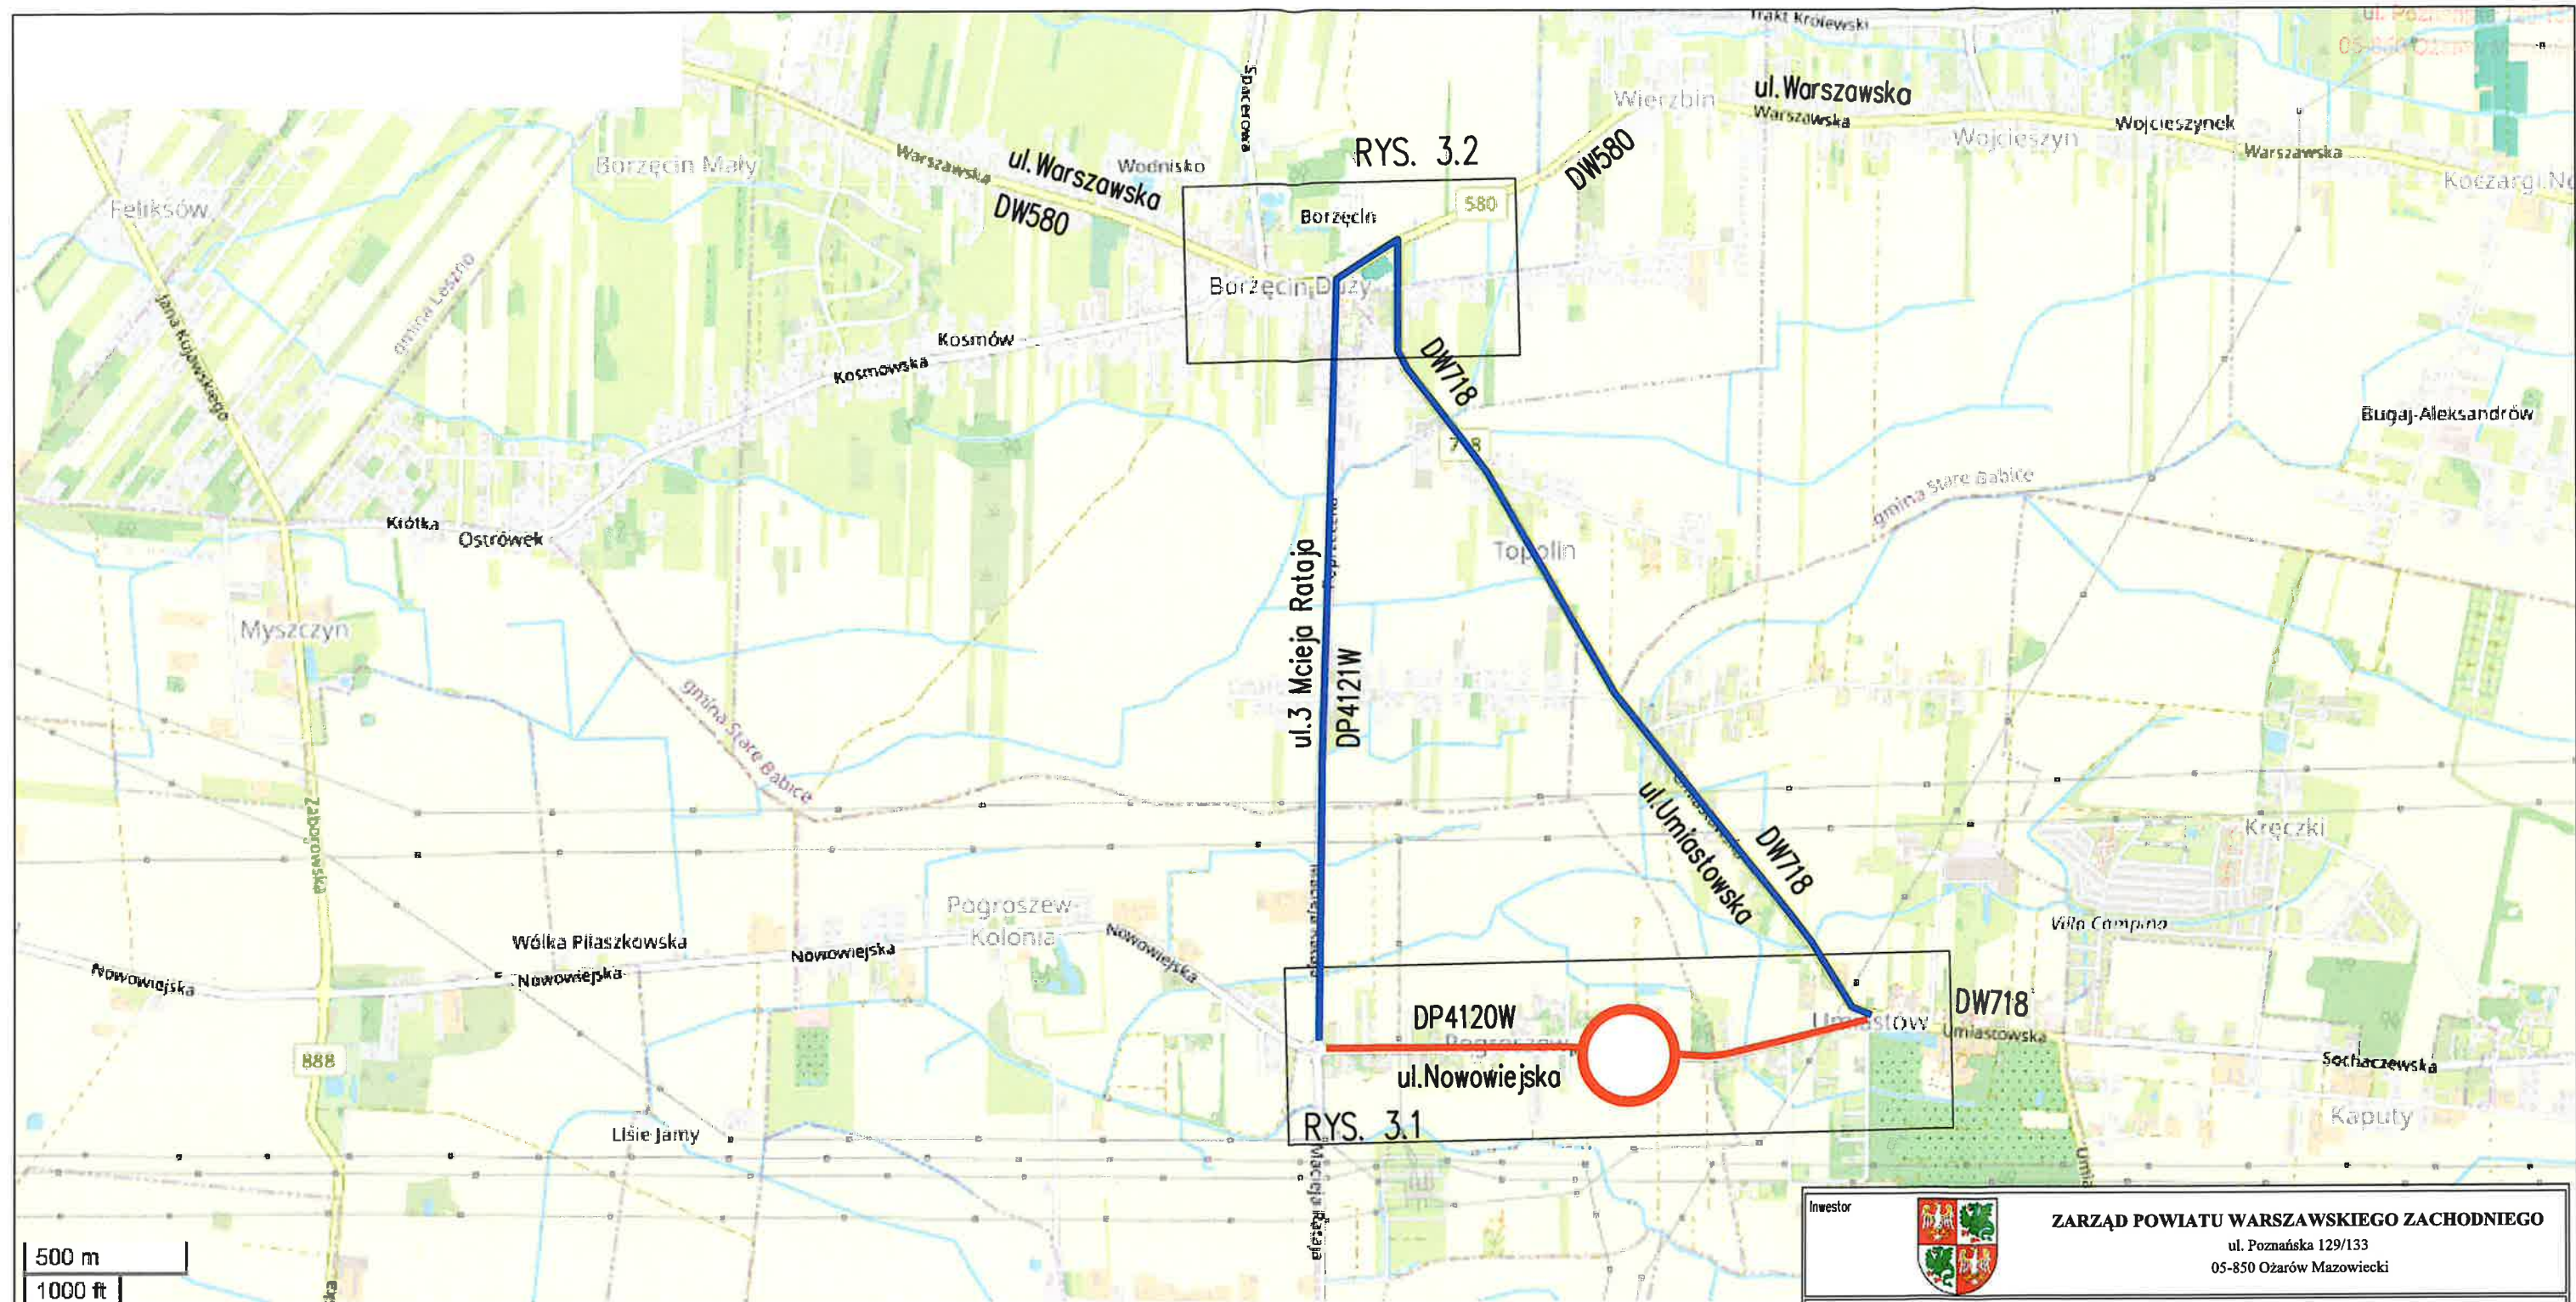

LEGENDA

- ODCINEK WYLĄCZONY Z RUCHU
- PROJEKTOWANY OBJAZD

Inwestor		 ZARZĄD POWIATU WARSZAWSKIEGO ZACHODNIEGO ul. Poznańska 129/133 05-850 Ożarów Mazowiecki	
Jednostka projektowa		 AMDRO Andrzej Malinowski ul. Mrówcza 165C lok. 3B 04-768 Warszawa 601 533 578	
Nazwa i adres obiektu budowlanego Wzmocnienie nawierzchni jezdni drogi powiatowej nr 4120W na odcinku o dł. ok. 1600 m w m. Umiastów, gm. Ożarów Mazowiecki			
Stadium	PROJEKT ORGANIZACJI RUCHU NA CZAS BUDOWY	Bronza	DROGOWA
Projektant		Podpis	Data
Opracował	inż. Bartłomiej Skoczny	Podpis	09.2026 r.
		Skala	1:20000
Nazwa rysunku PLAN OBJAZDU / SCHEMT ARKUSZY		Nr rys.	2
		Nr strony	